
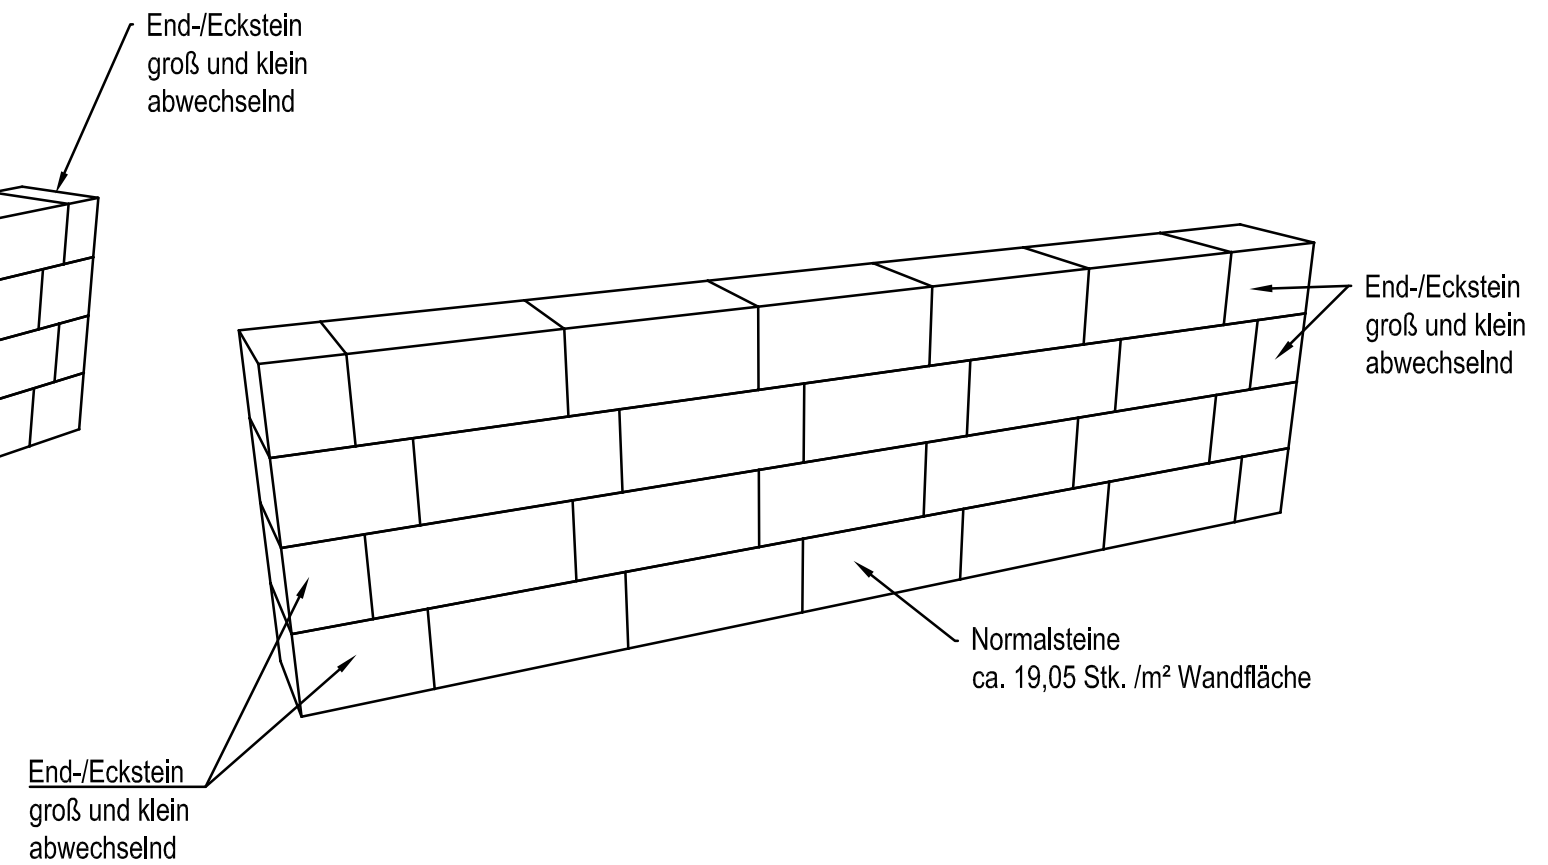
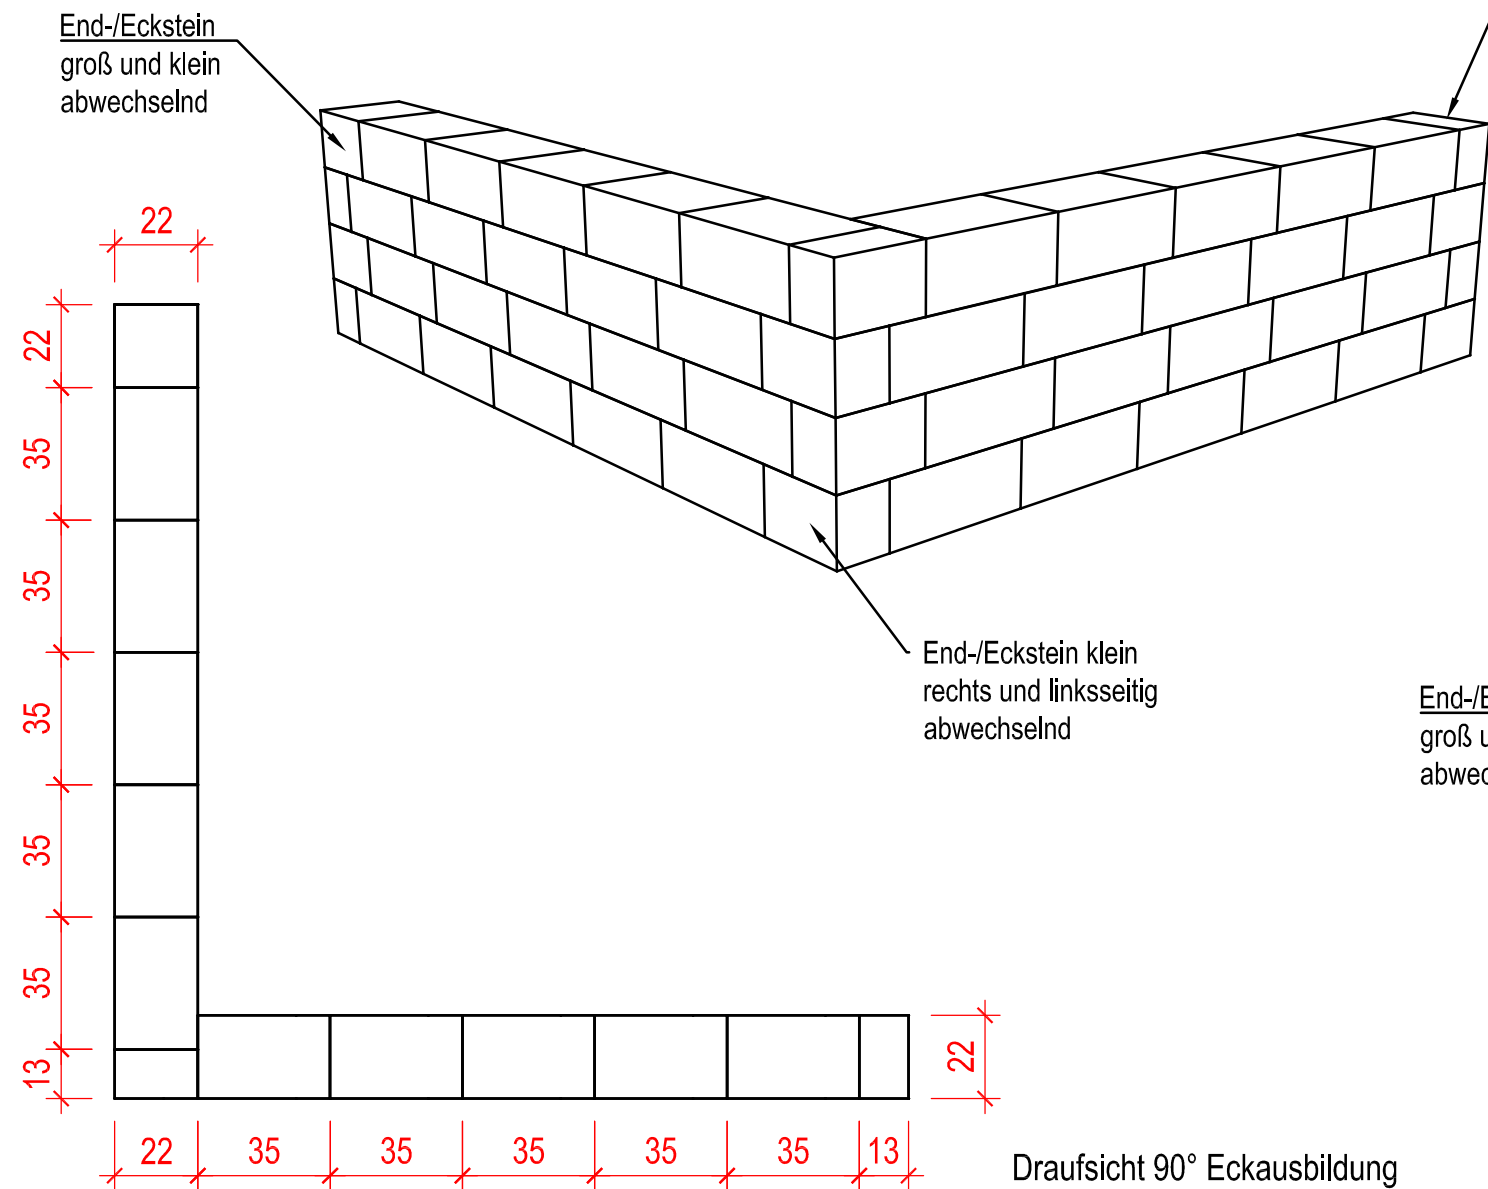


▽ bruchraue Sichtflächen

End-/Eckstein groß und klein sind zu gleichen Stückzahlen palettiert. Restmaterial bei Eckausbildungen möglich !

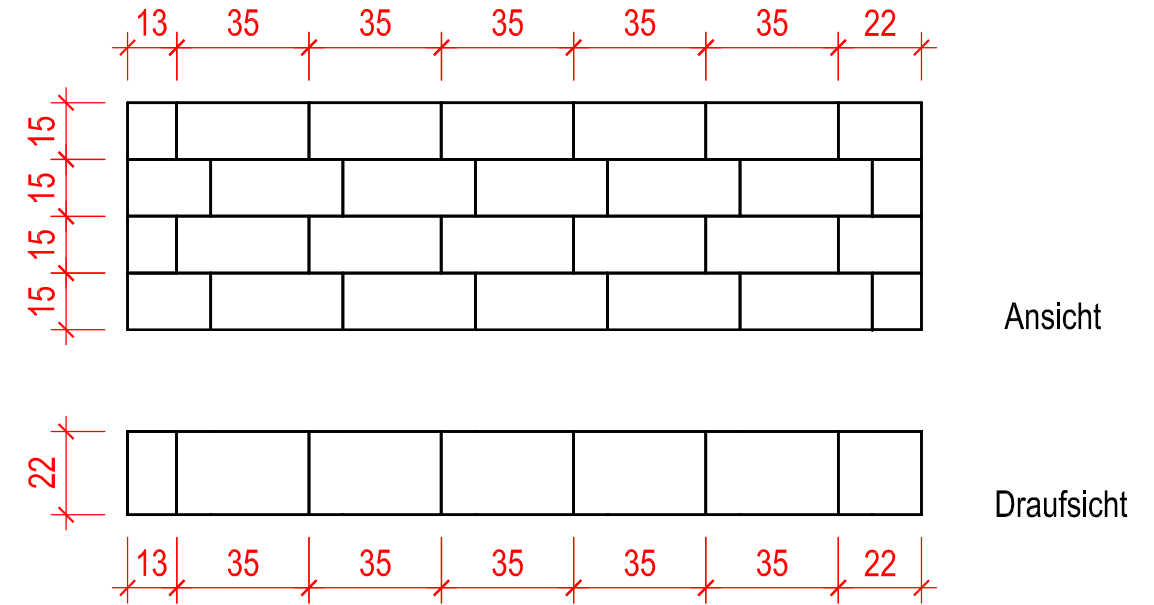

Alle Maße sind von der ausführenden Firma verantwortlich zu prüfen. Maßtoleranzen sind produktionstechnisch unvermeidbar.		Plan Nr.: PB-000274B	Maßstab M 1:10	Masse in cm
E		Datum	Technische Information	
D		Bearb. 09.11.15	Verlegedetails	
C		Gepr.	Urbania Mauersteine	
B	Name geä.	20.1.16	PBgy	Freig. 20.01.16
A	Anfangsteine	10.11.15	PBjh	Maier
Zust.	Anderung	Datum	Name	
Vervielfältigung und Mitteilung an Dritte sind unzulässig. Alle Rechte der §§ 97 ff. UrhG bleiben vorbehalten.				PLANBEARBEITUNG Hauptverwaltung 76473 Iffezheim Tel.: 0 72 29/ 69-0 cad@kronimus.de