


Position: 1.02.20G, Los: BT 02

Beschreibung: (???)
Anzahl: 1 Stk.
Serie: Schüco ADS 80 FR30 T 30 + Rauchschutz
1 Standard (Alle Gläser)
Oberfläche: RAL 9016 Verkehrsweiß

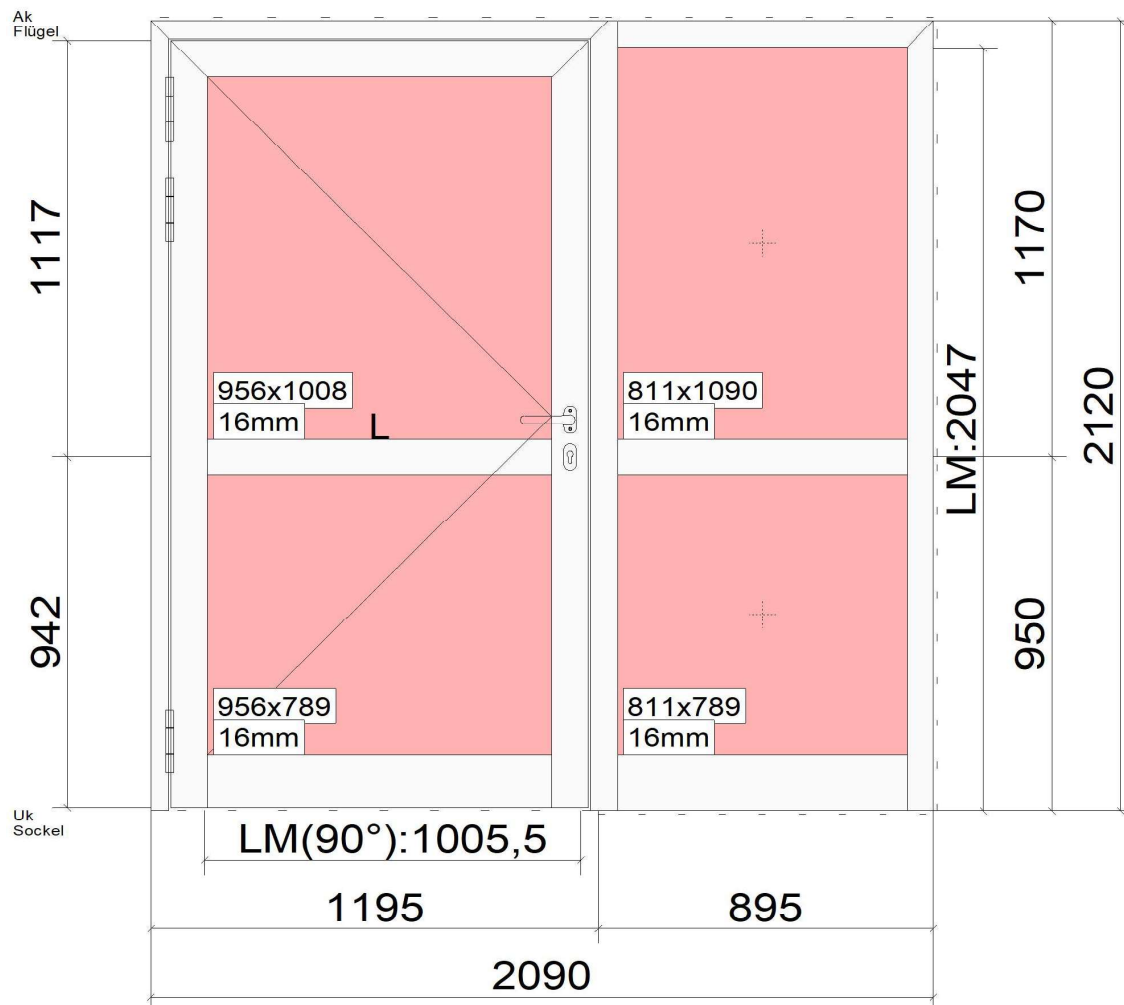


Maßstab: 1:20

Ansicht: Außenansicht

Position: 2.01.EG, Los: BT 03


Beschreibung: (1.1.10)
Anzahl: 1 Stk.
Serie: Schüco ADS 80 FR30 T 30 + Rauchschutz
1 Standard (Alle Gläser)
Oberfläche: RAL 9016 Verkehrsweiß

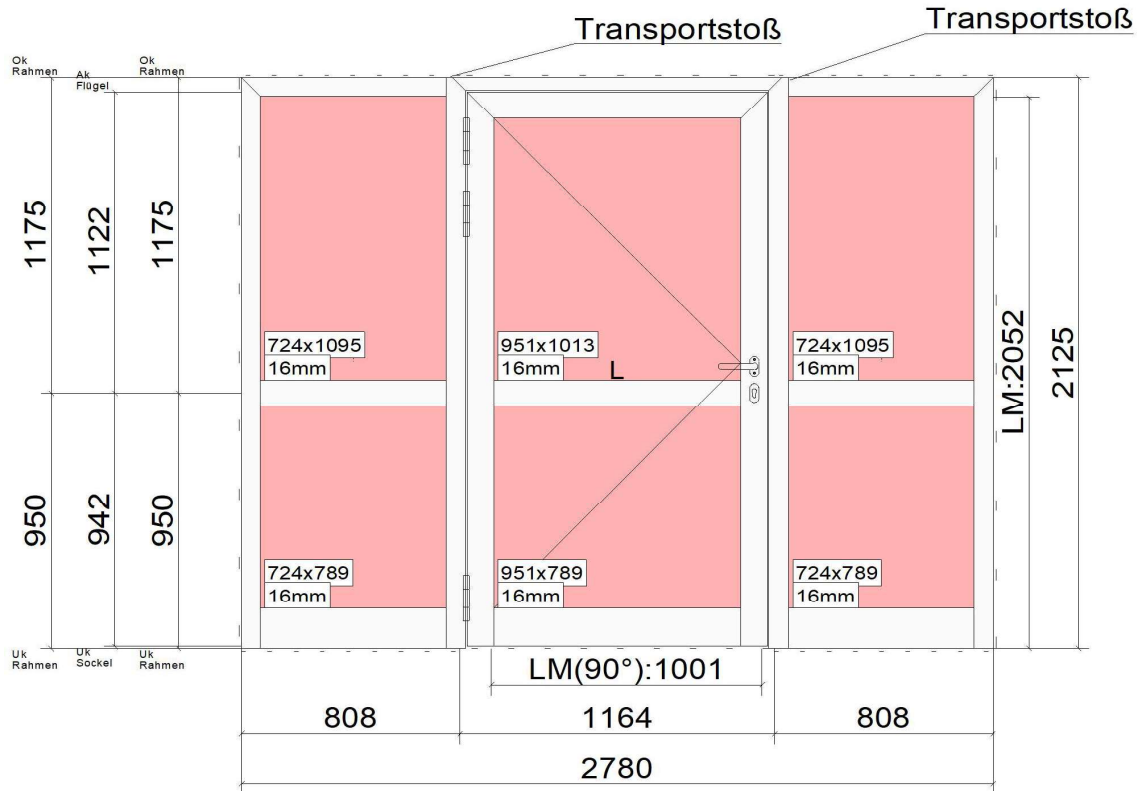

Maßstab: 1:28
Ansicht: Außenansicht

Position: 2.07.EG, Los: BT 03


Beschreibung: (1.1.50)
Anzahl: 1 Stk.
Serie: Schüco ADS 80 FR30 T 30 + Rauchschutz
1 Standard (Alle Gläser)
Oberfläche: RAL 9016 Verkehrsweiß

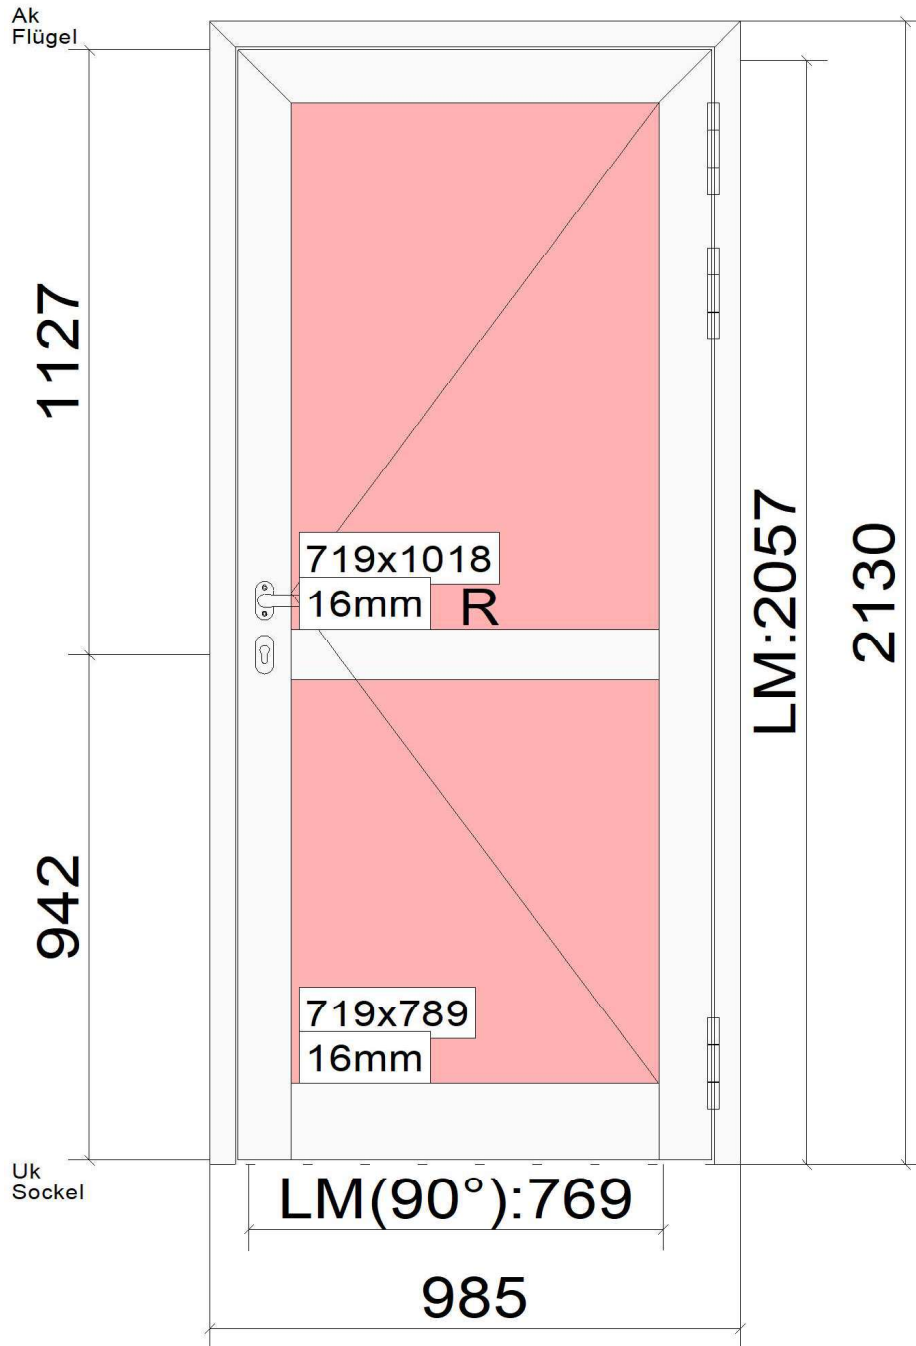

Maßstab: 1:14
Ansicht: Außenansicht

Position: 2.01.10G, Los: BT 03


Beschreibung: (1.1.10)
Anzahl: 1 Stk.
Serie: Schüco ADS 80 FR30 T 30 + Rauchschutz
1 Standard (Alle Gläser)
Oberfläche: RAL 9016 Verkehrsweiß

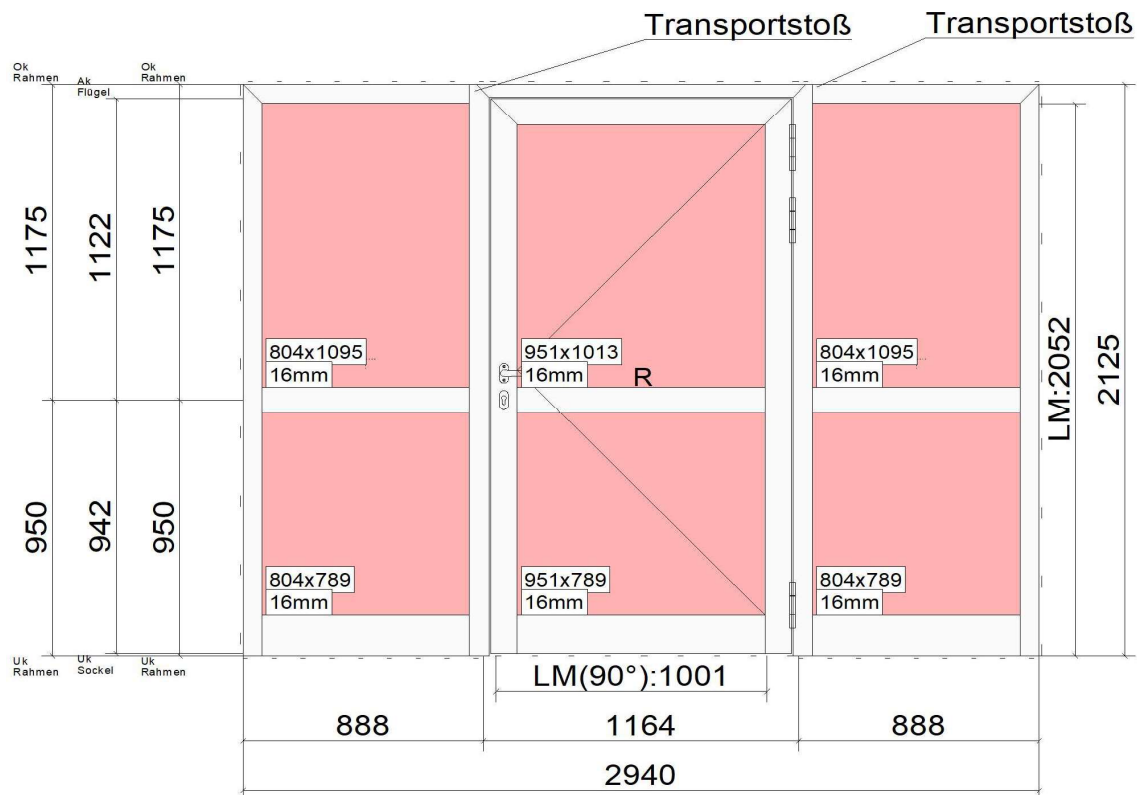

Maßstab: 1:28
Ansicht: Außenansicht

Position: 2.01.20G, Los: BT 03

Beschreibung: (1.1.10)
Anzahl: 1 Stk.
Serie: Schüco ADS 80 FR30 T 30 + Rauchschutz
1 Standard (Alle Gläser)
Oberfläche: RAL 9016 Verkehrsweiß

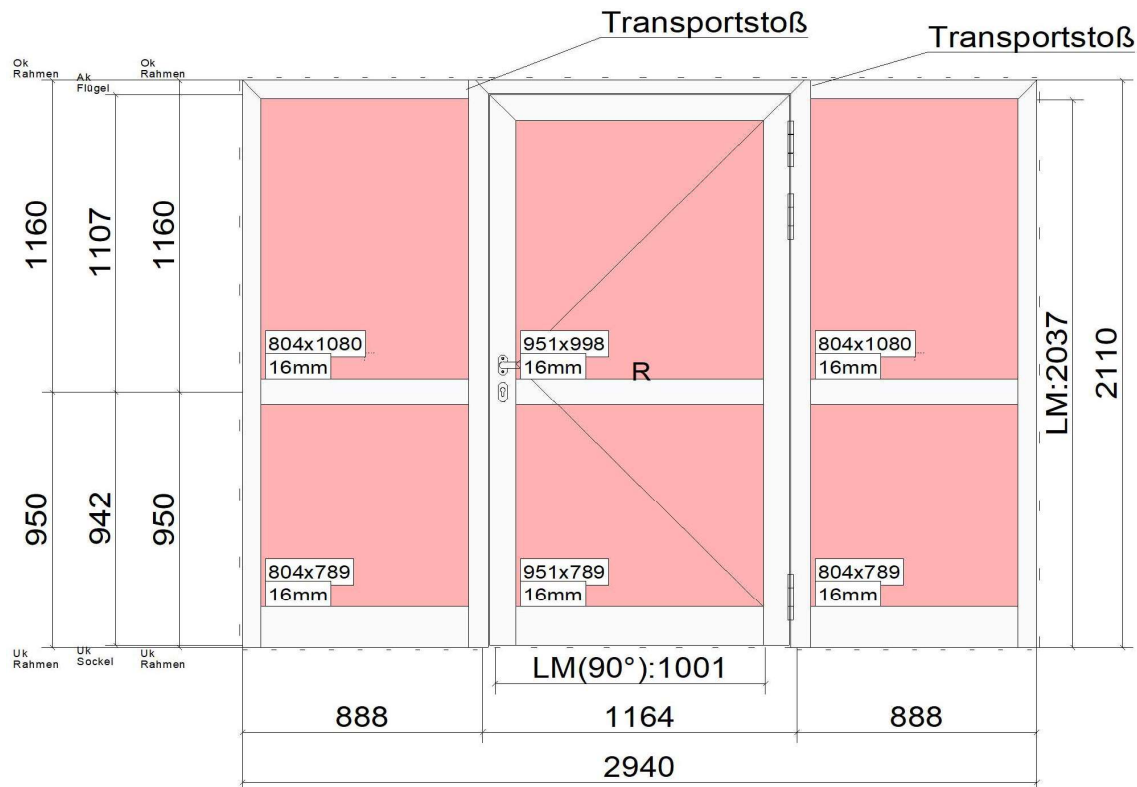


Maßstab: 1:28

Ansicht: Außenansicht

Position: 2.01.30G, Los: BT 03


Beschreibung: (1.1.10)
Anzahl: 1 Stk.
Serie: Schüco ADS 80 FR30 T 30 + Rauchschutz
1 Standard (Alle Gläser)
Oberfläche: RAL 9016 Verkehrsweiß

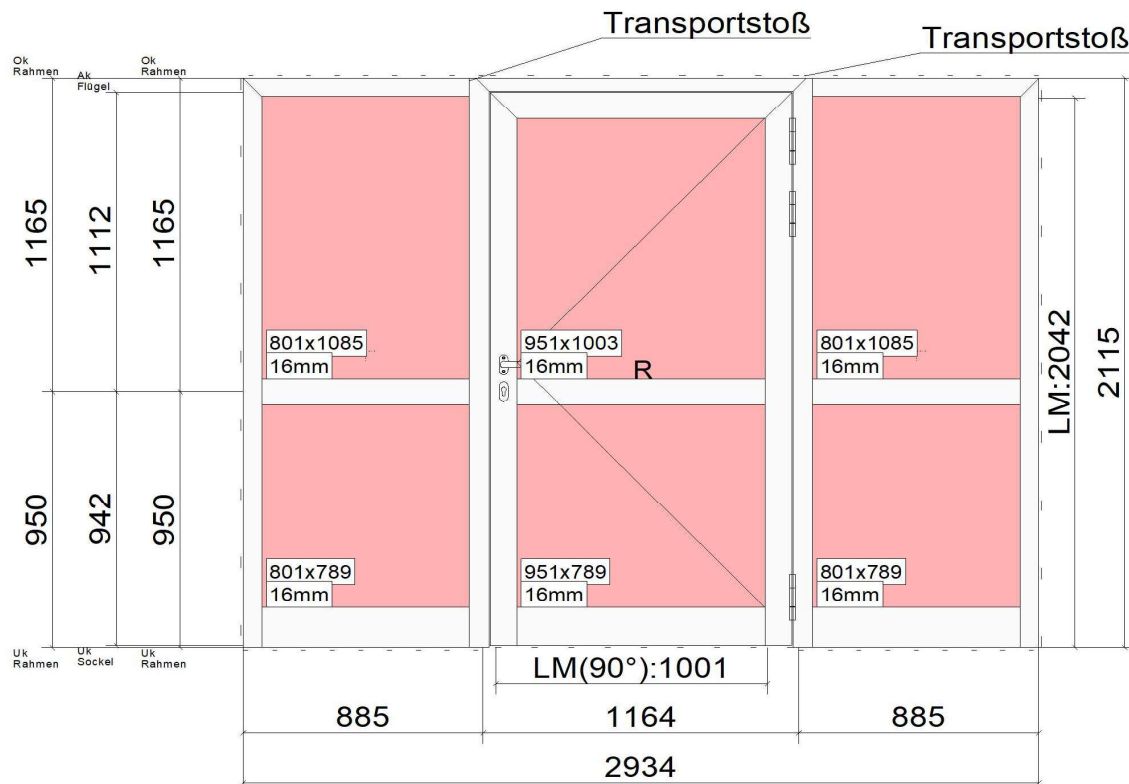

Maßstab: 1:28
Ansicht: Außenansicht

Position: 2.01.40G, Los: BT 03


Beschreibung: (1.1.10)
Anzahl: 1 Stk.
Serie: Schüco ADS 80 FR30 T 30 + Rauchschutz
1 Standard (Alle Gläser)
Oberfläche: RAL 9016 Verkehrsweiß

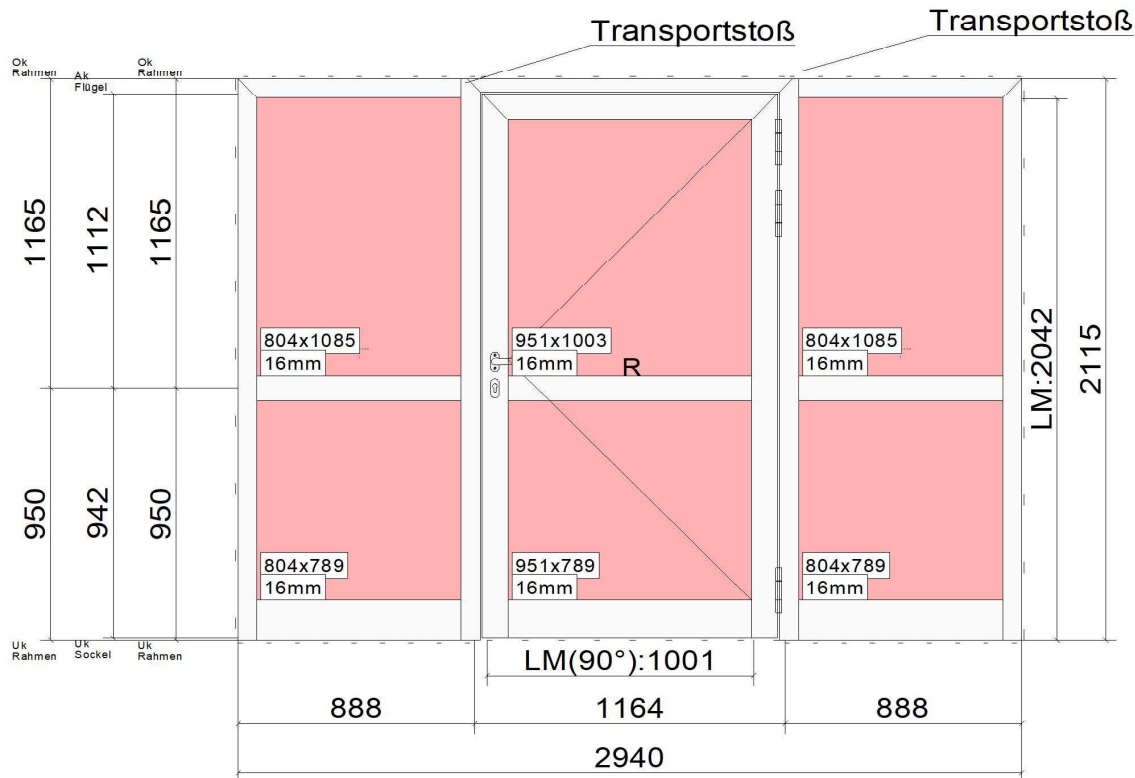

Maßstab: 1:28
Ansicht: Außenansicht

Position: 2.01.50G, Los: BT 03

Beschreibung: (1.1.10)
Anzahl: 1 Stk.
Serie: Schüco ADS 80 FR30 T 30 + Rauchschutz
1 Standard (Alle Gläser)
Oberfläche: RAL 9016 Verkehrsweiß

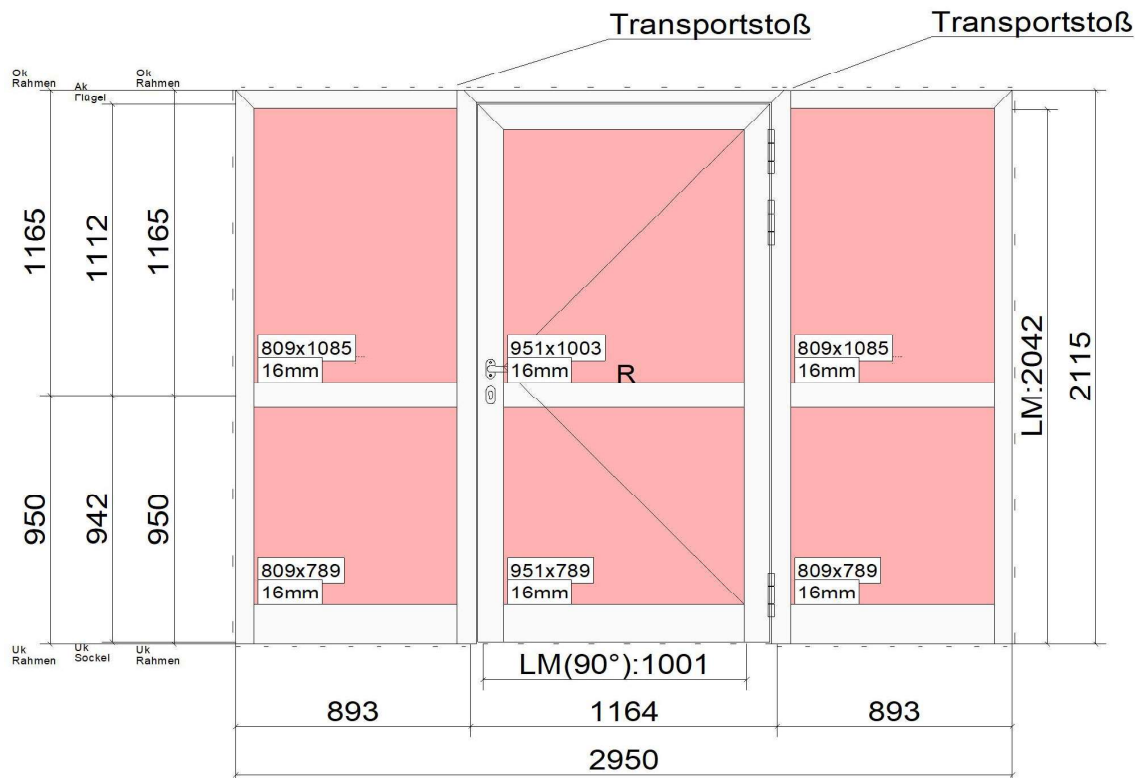


Maßstab: 1:29

Ansicht: Außenansicht

Position: 3.03.EG, Los: BT 04

Beschreibung: (1.1.50) ?
Anzahl: 1 Stk.
Serie: Schüco ADS 80 FR30 T 30 + Rauchschutz
1 Standard (Alle Gläser)
Oberfläche: RAL 9016 Verkehrsweiß

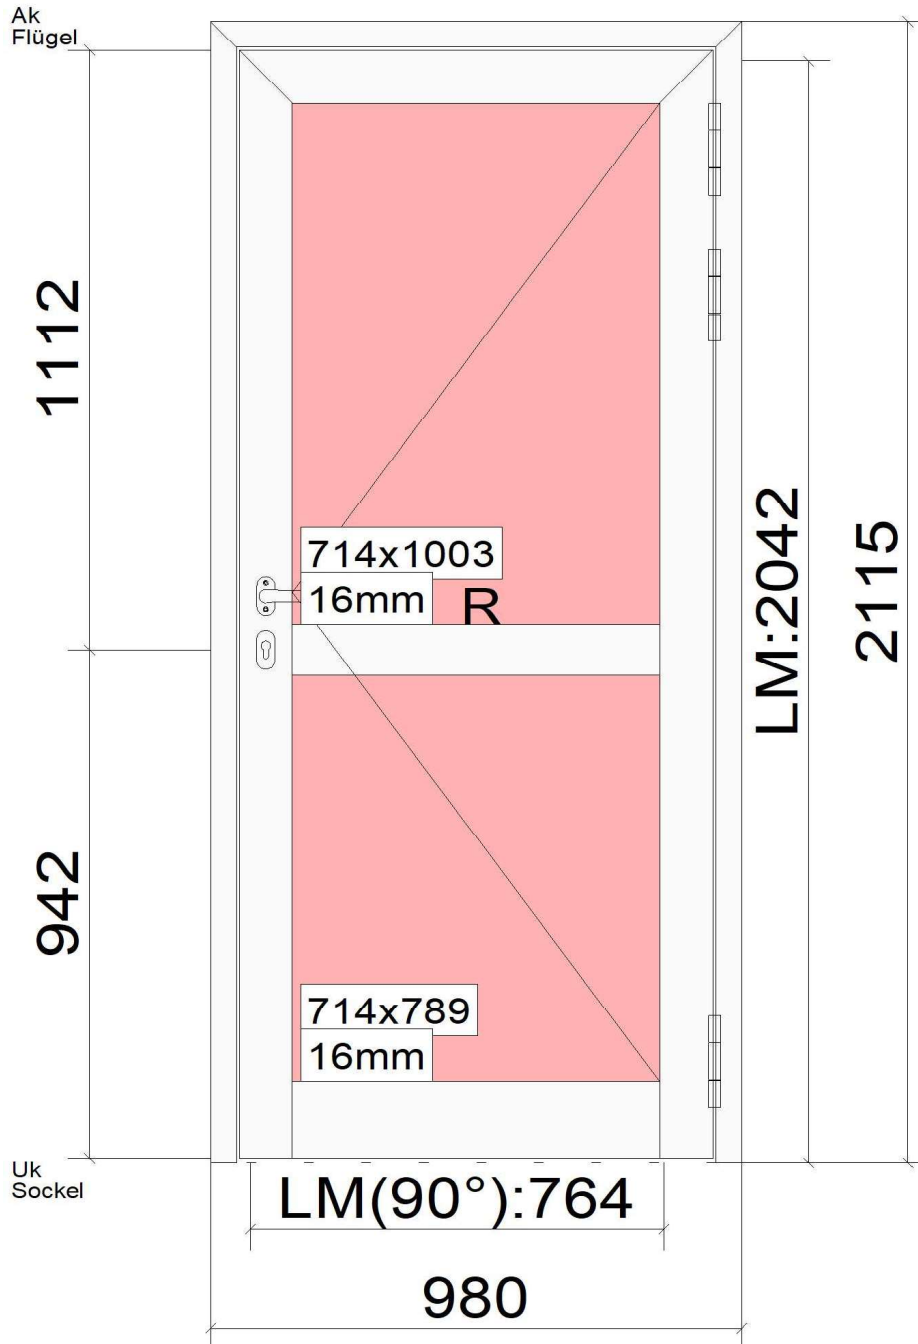

Maßstab: 1:14
Ansicht: Außenansicht

Positionsplan

Datum:
Projekt:


04.05.2023 / 13:54
Köln-Nippes

Auftragsnummer:
Bearbeiter:
Verzeichnis:

H-22-016 (22-053)
Manfred Mzyk
22-Jahresordner\

Position: 3.06.10G, Los: BT 04

Beschreibung: (1.1.190)
Anzahl: 1 Stk.
Serie: Schüco ADS 80 FR30 T 30 + Rauchschutz
1 Standard (Alle Gläser)
Oberfläche: RAL 9016 Verkehrsweiß

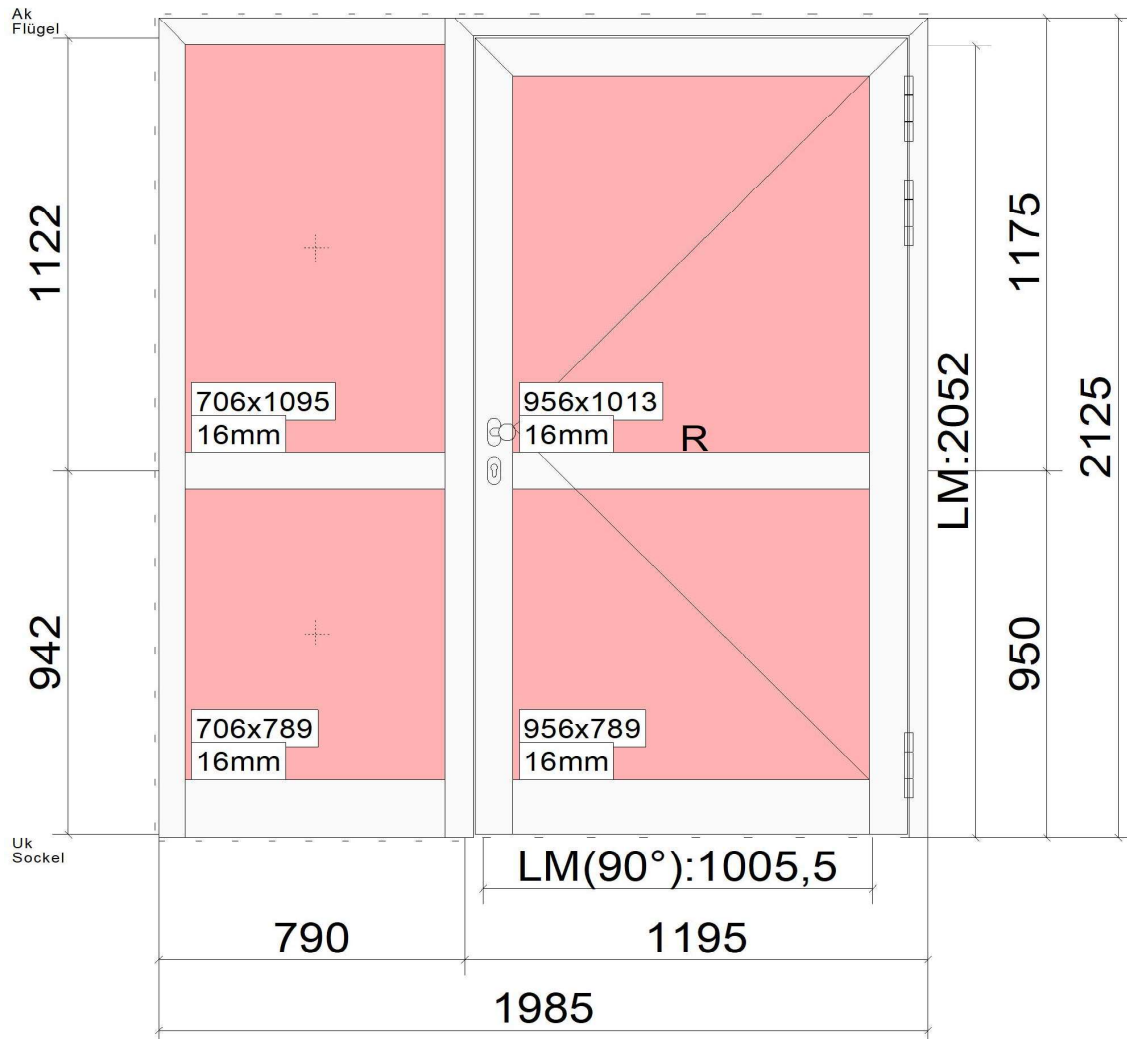


Maßstab: 1:20

Ansicht: Außenansicht

Position: 4.06.10G, Los: Türen zw TRH

Beschreibung: (1.1.230)
Anzahl: 1 Stk.
Serie: Schüco Firestop T90/F90 T90 Brandschutz
+ Rauchschutz mono Verglasung Typ I
Oberfläche: RAL 9016 Verkehrsweiß

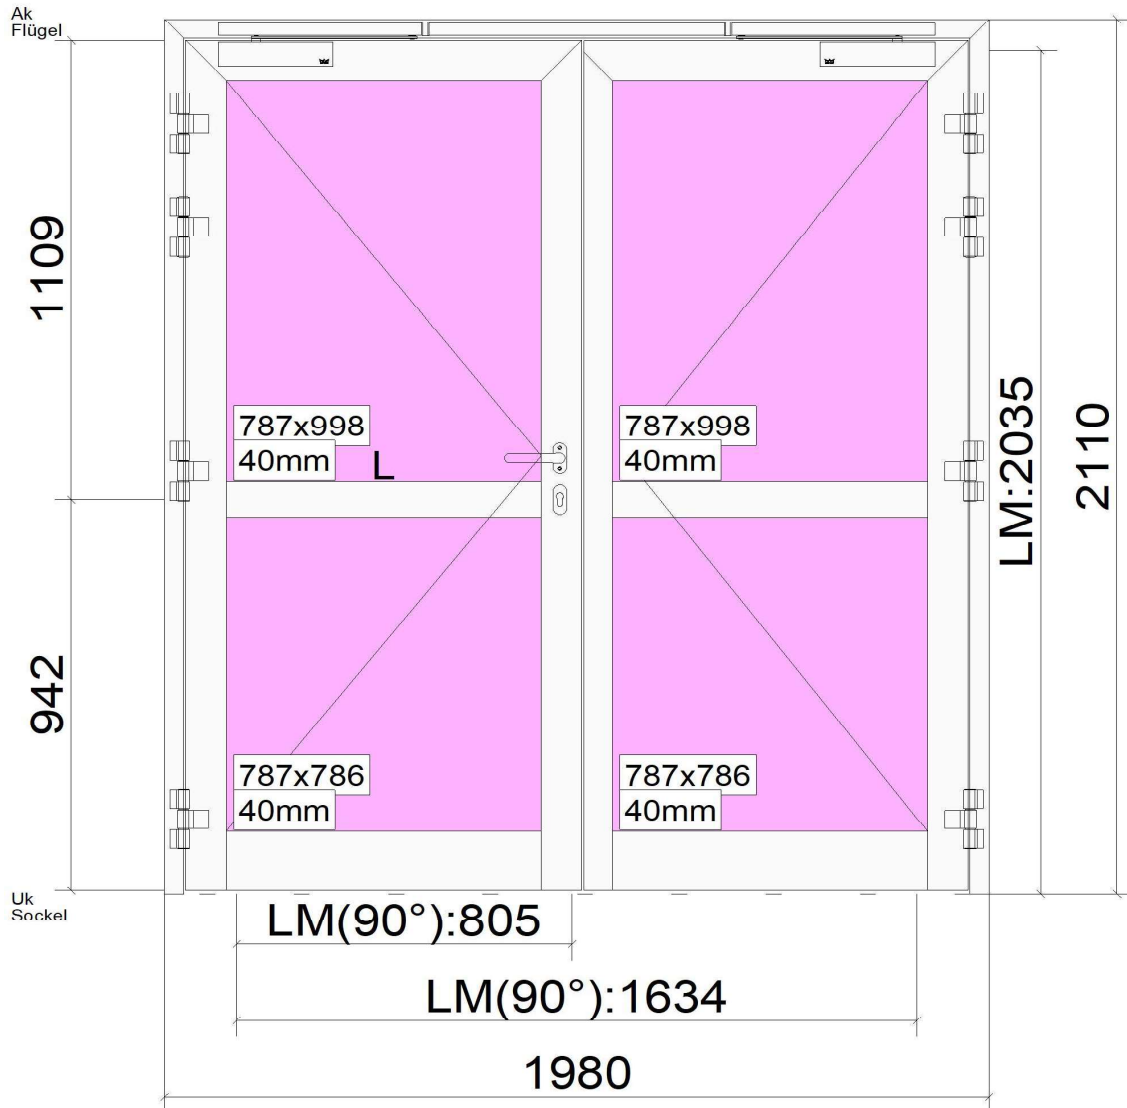

Maßstab: 1:18

Ansicht: Außenansicht